


PIANO TERRA


- SETTORE A
- SETTORE B
- SETTORE C
- SETTORE D
- SETTORE E
- SETTORE F *

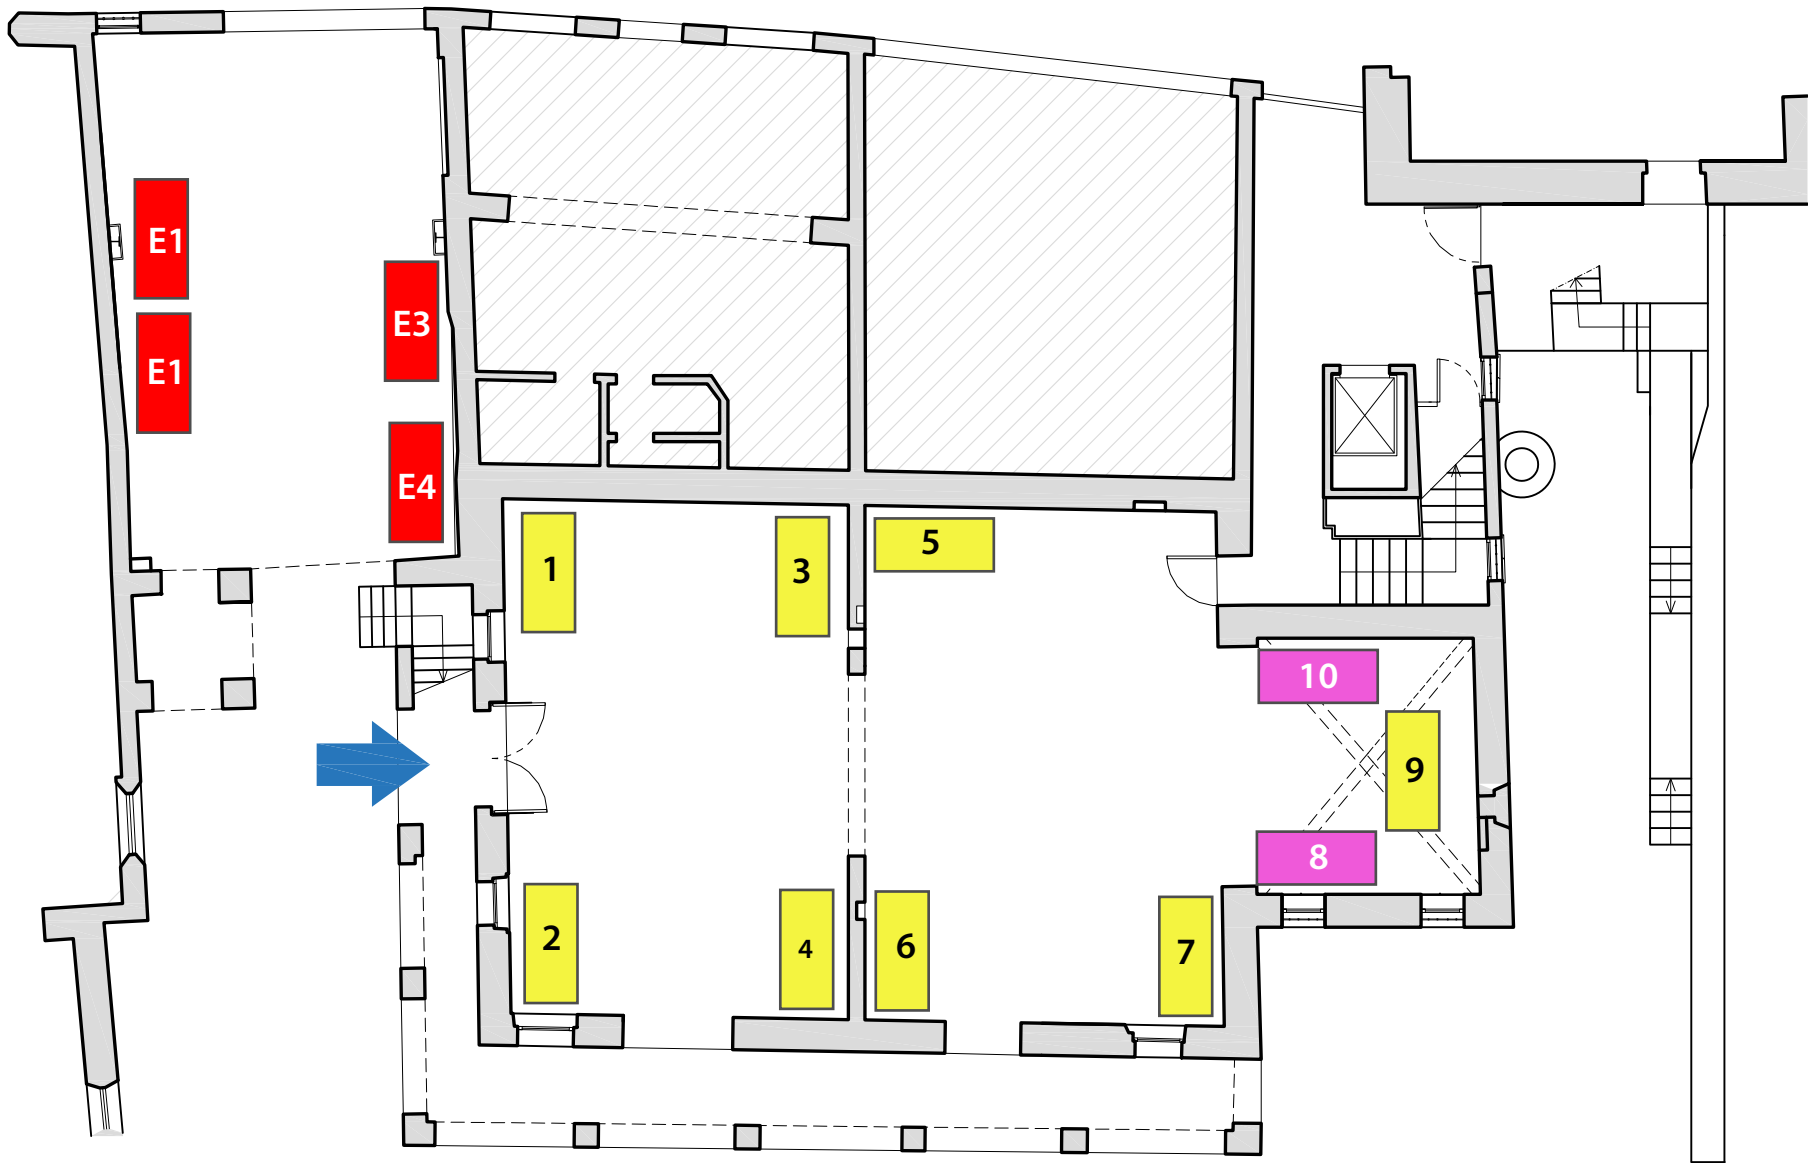

* postazioni esterne, sotto il portico di ingresso

PRIMO PIANO

- SETTORE A
- SETTORE B
- SETTORE C
- SETTORE D
- SETTORE E

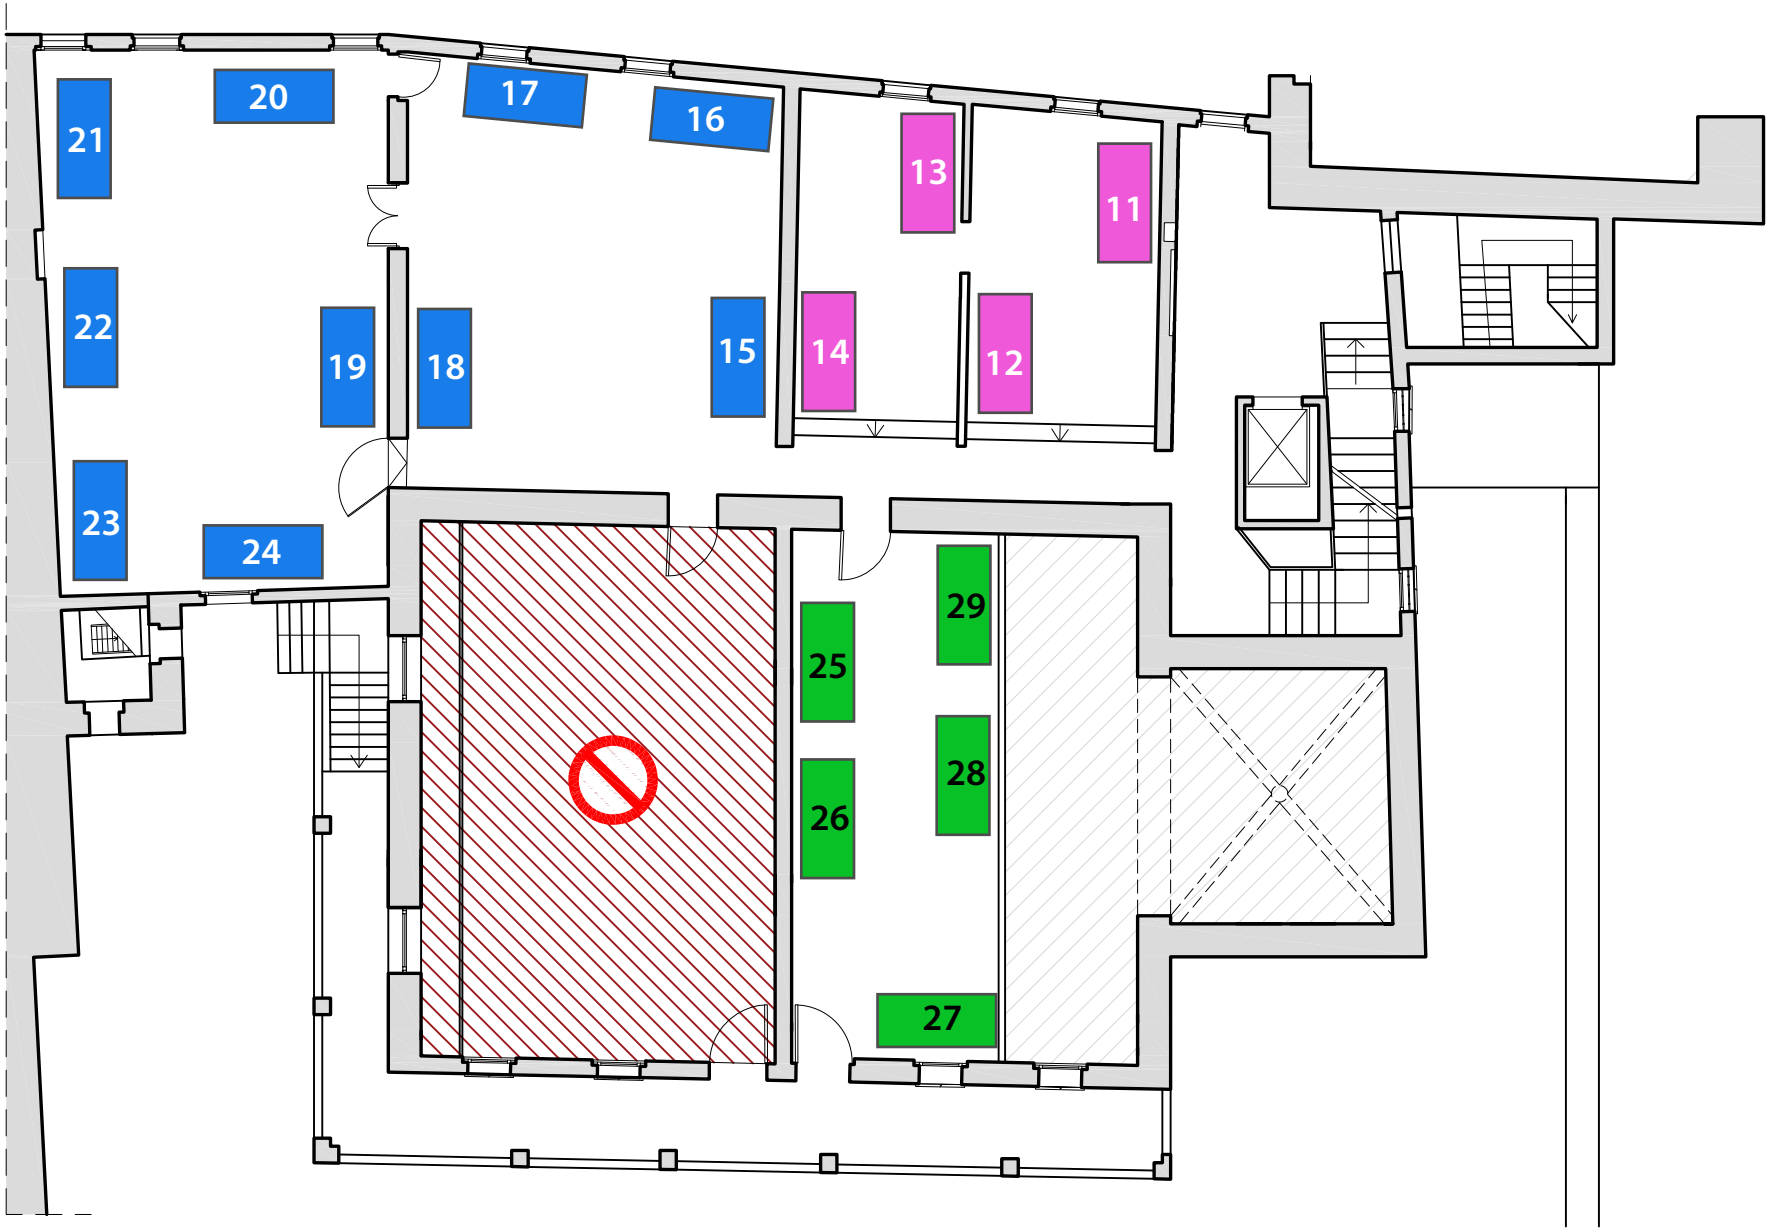

SECONDO PIANO

- SETTORE A
- SETTORE B
- SETTORE C
- SETTORE D
- SETTORE E

